


· SOUTH · WING ·

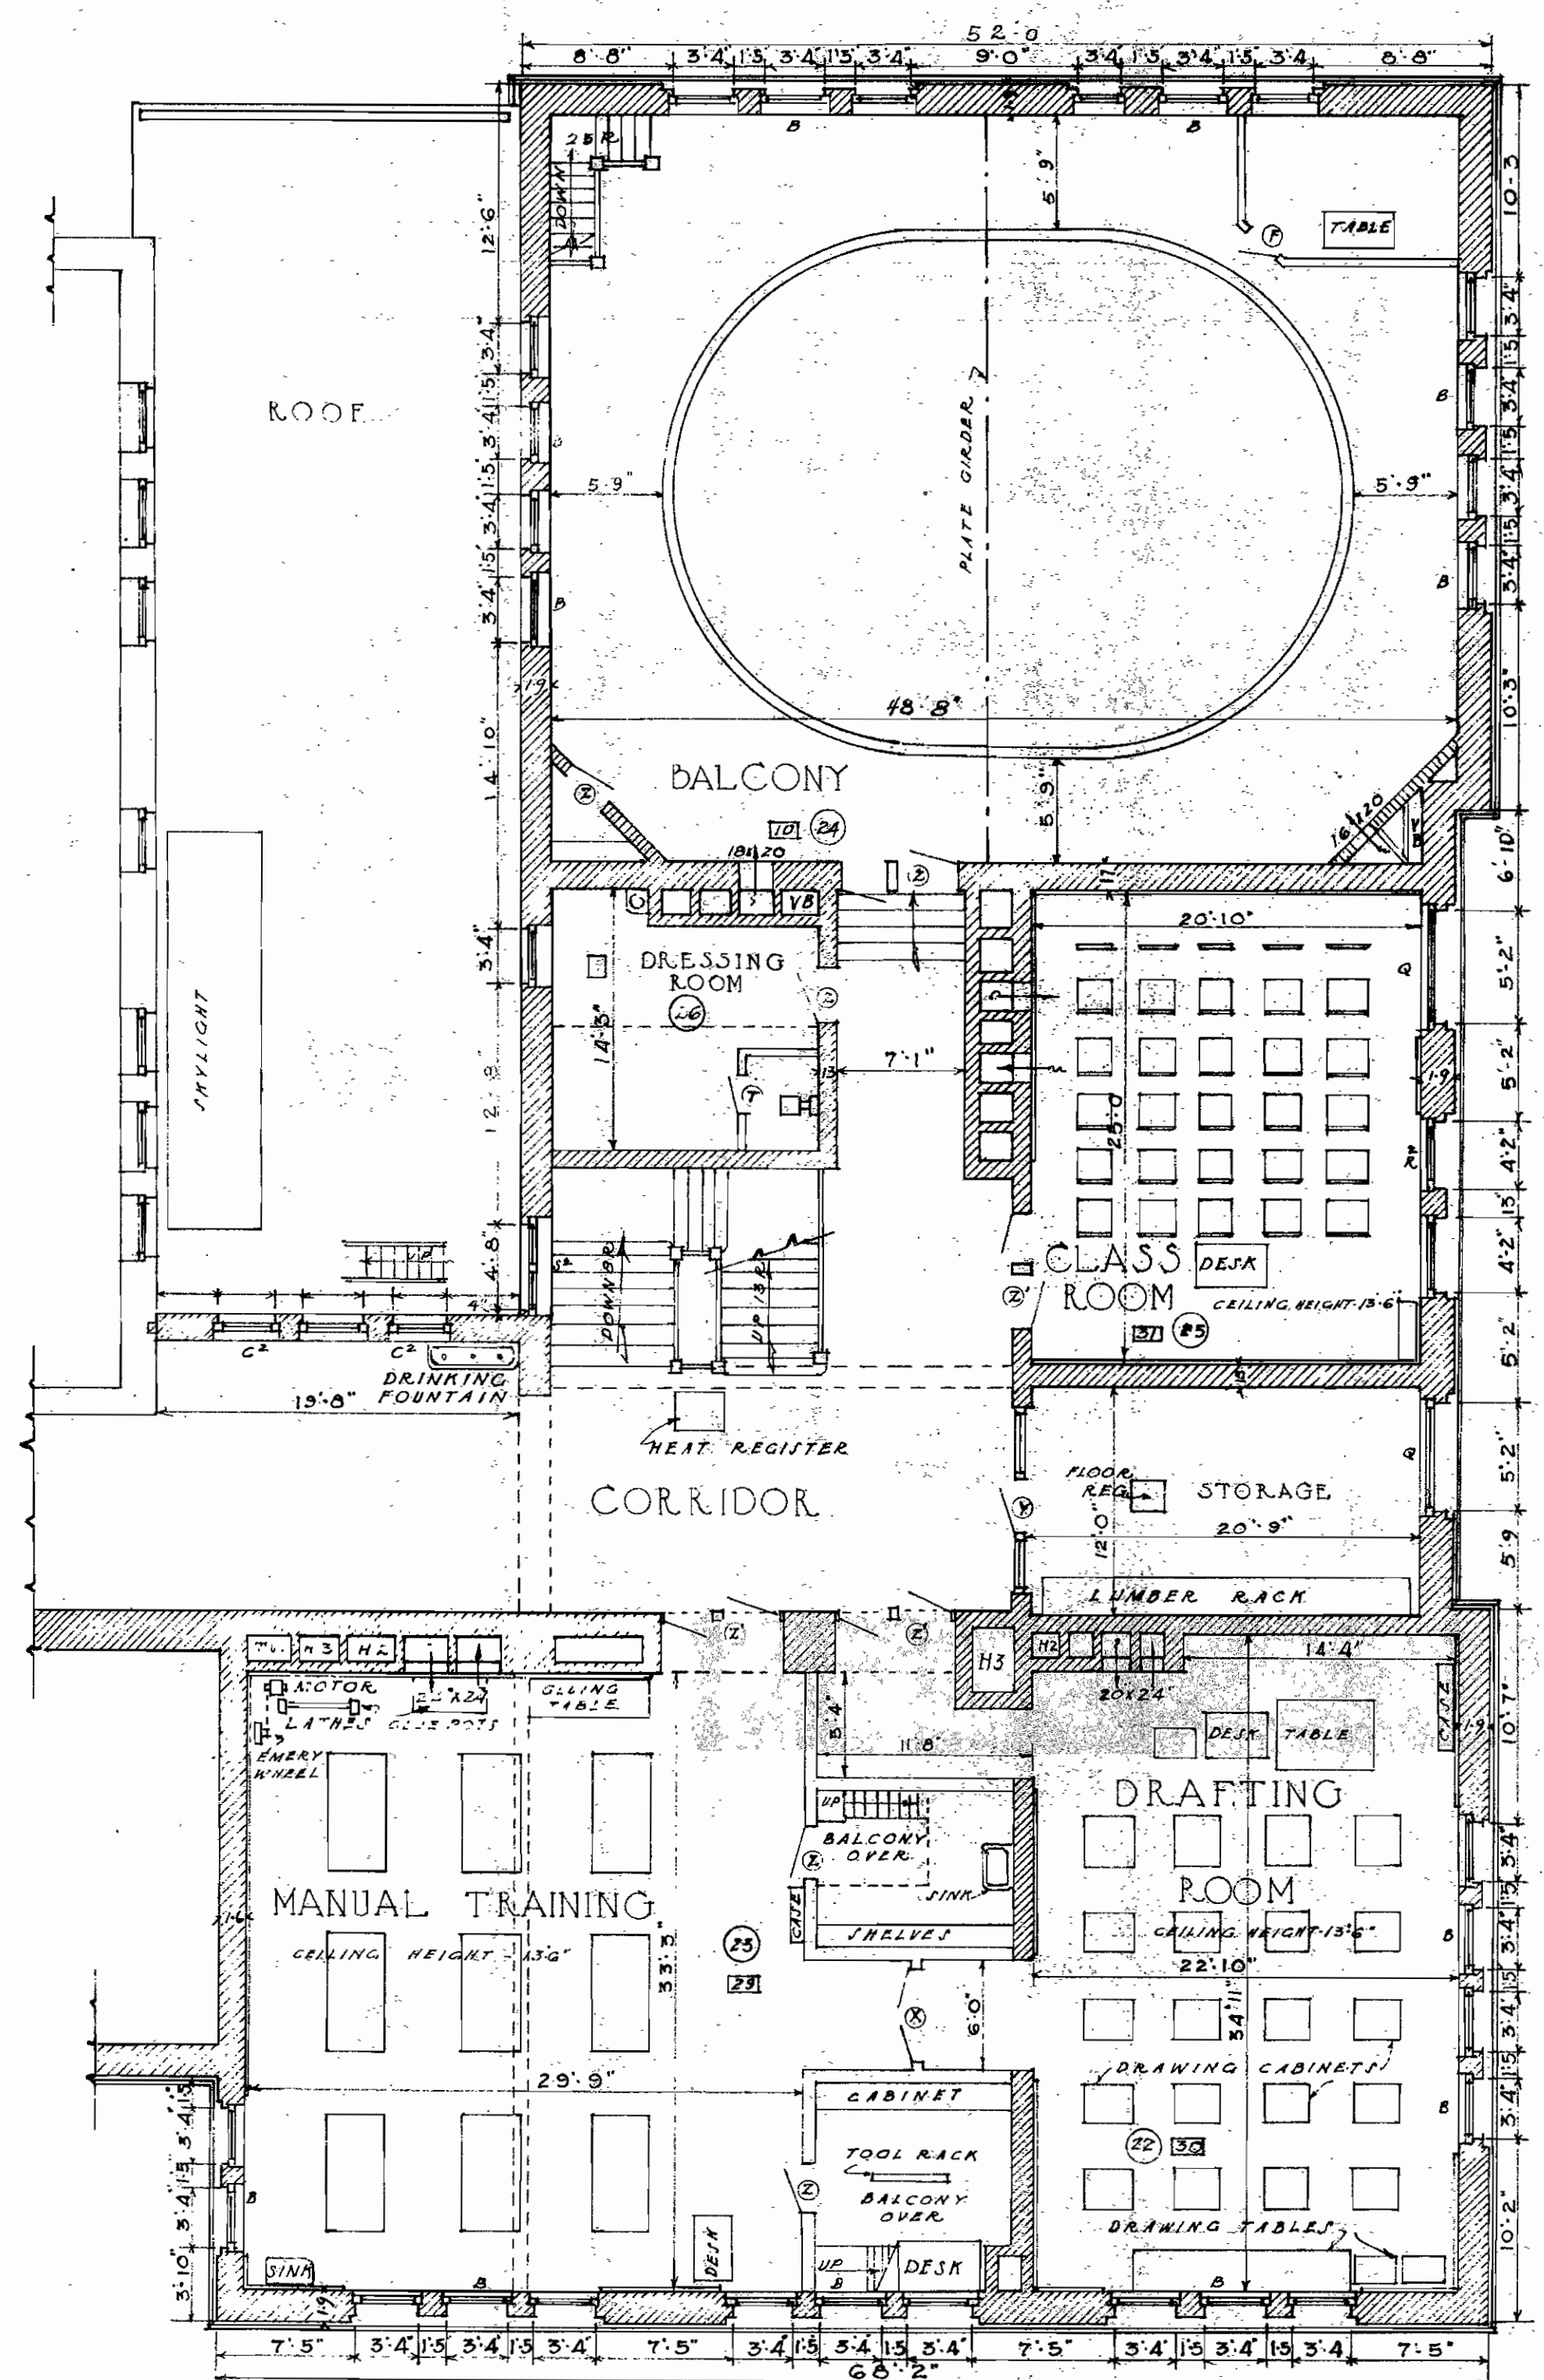

· NORTH · WING ·

FIRST FLOOR PLAN  
SCALE 1/4" = 1'-0"

· K · C · K · H · I · G · H · S · C · H · O · O · L ·

TOPPING VALUATION COMPANY  
 KANSAS CITY, MISSOURI  
 DATE OCT 1920 DRAWN E.S.W.  
 TRACED R.W. CHECKED A.P.S.  
 APPROVED J.H.C.